

РСФСР

Министерство жилищно-коммунального хозяйства

наименование бюро

Бюро технической инвентаризации

Регистрационный № 6676 от 04.02.02г.

Инвентарный № 72/Б13

ГП или опор по районной схеме

Госуп	регистрационная палата
Министерство юстиции	
Республика Татарстан	государственный
регистрационный центр	№ 406
г. Казань	
подпись	
Регистратор	

ТЕХНИЧЕСКИЙ ПАСПОРТ

на внеплощадочные воздушные и кабельные линии электропередачи 10 кВ
наименование линии электропередач

город (пос.) Белебей, Белебеевский район, река Усень
местонахождение

Составлен

по состоянию на „06“ декабря 2001 г.

Форма технического паспорта
утверждена приказом по
МЖКХ РСФСР
от 10 марта 1973 г. № 322

СОГЛАСОВАНО

„ “ 19 г.

должность

наименование служб

подпись

1. Общие

Ном. п-п	Наименование	Единица измерения	2001		
			г.	г.	г.
1	2	3	4	5	6
1	Общая протяженность	км	13.78		
	а) воздушные ЛЭП низкого напряжения	км			
	б) воздушные ЛЭП высокого напряжения	"	12.836		
	в) кабельные ЛЭП низкого напряжения	"			
	г) кабельные ЛЭП высокого напряжения	"	0.9426		
2	О п о р ы				
	а) деревянные на деревянных приставках из пропитанного леса	шт.			
	б) деревянные на деревянных приставках из не пропитанного леса	"			
	в) деревянные с жел. бет. приставками	"			
	г) железобетонные	шт.	227		
	д) тросовые подвесы	шт.			
3	П р о в о д а				
	а) медные	км			
	б) алюминиевые АС-70	"	13.701		
	в) сталеалюминиевые АС-120	"	24.807		

сведения

Ном. п-п	Наименование	Единица измерения	2001 г.	19 г.	19 г.
1	2	3	4	5	6
4	Кронштейны для светильников				
	а) железобетонные	шт.			
	б) металлические	«			
5	Арматура уличного освещения				
	а) светильники с лампами накаливания	шт.			
	б) светильники с ртутными лампами	«			
	в) светильники с люминисцентными лампами	«			
6	К а б е л и				
	а) марки напряжением <i>ААШВ 3x95</i>	км	<i>0,865</i>		
	б) марки напряжением <i>АСБП 3x95</i>	км	<i>0,0776</i>		
	в)				
	г)				
7	Муфты соединительные	шт.			
8	Муфты концевые	«			
9	Контуры заземления	«			
10	Устройства грозозащиты	«			
11	Дорожные покрытия кабельных сетей				
	а) асфальтобетонные	м ²			
	б) булыжные	м ²			
	в) тротуары	м ²			



7

4

11.

[illegible]

План-Схема
на внеплощадные ВЛ-10 кВ
для "Автоматизм"
г. Белебей

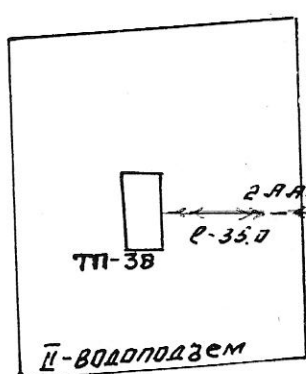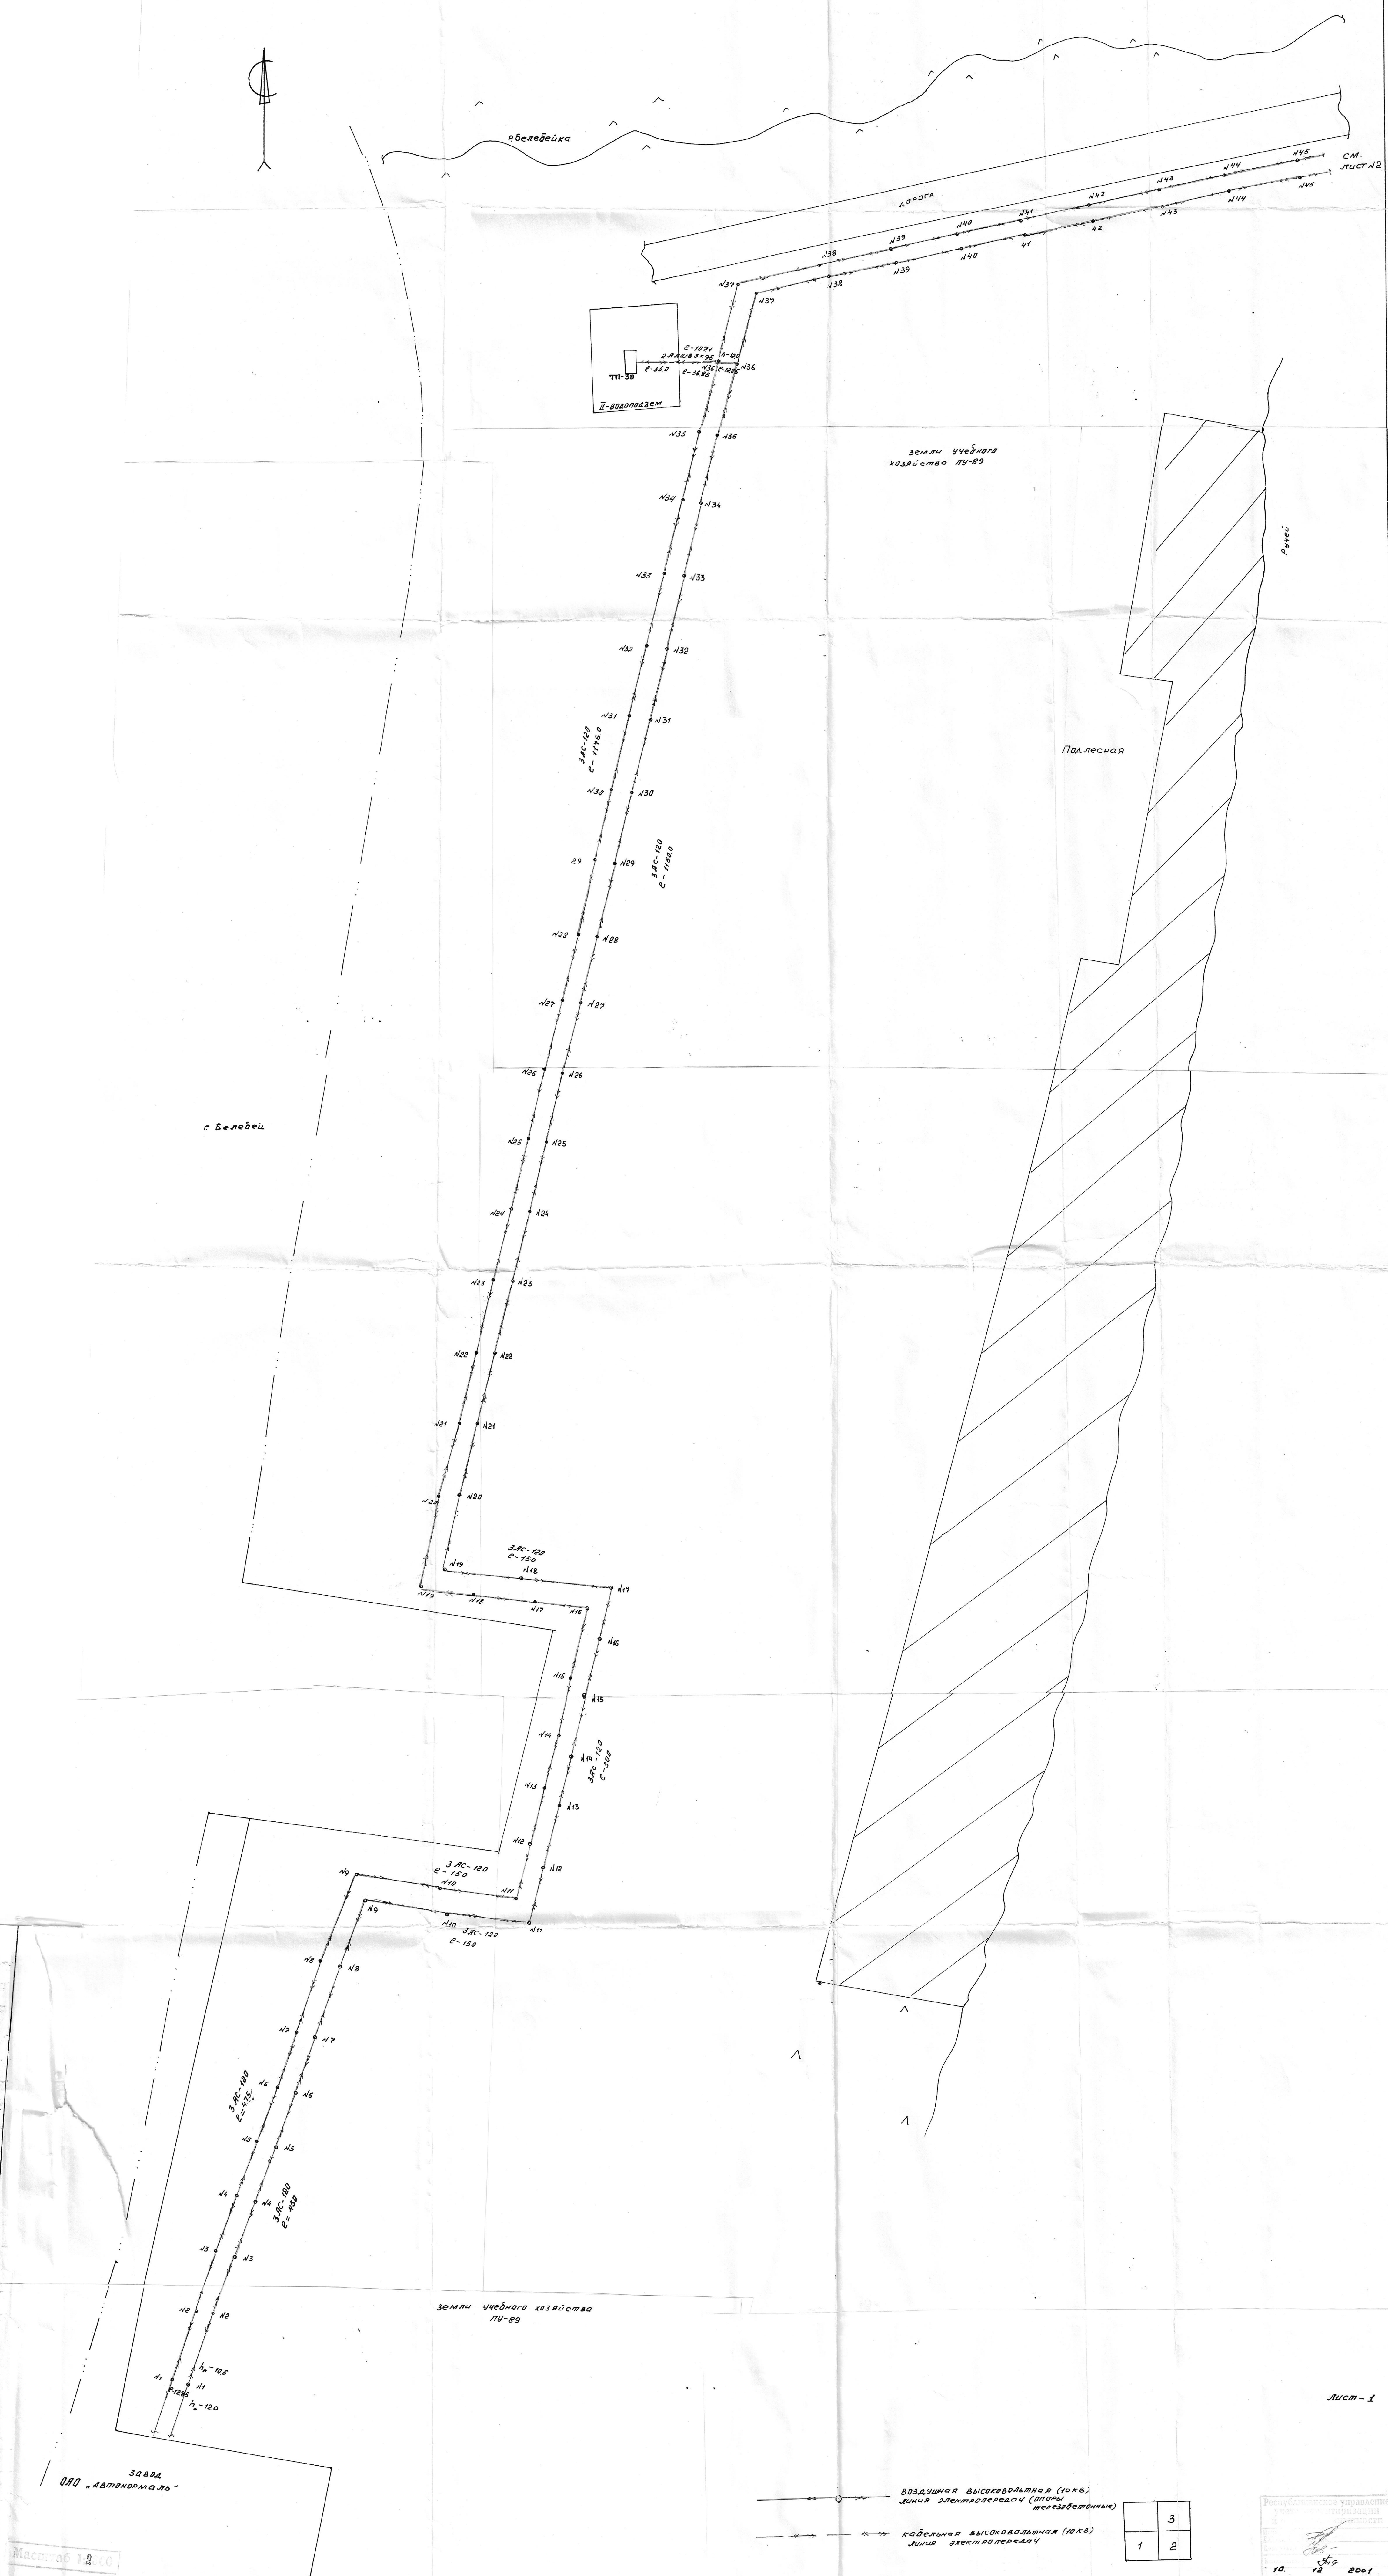

ЗАВКА
ОПД "Автоматизм"

Масштаб 1:200

Воздушная высоковольтная (10 кВ)
линия электропередачи (опоры
металлобетонные)



Кабельная высоковольтная (10 кВ)
линия электропередачи

1	3
2	2


Республиканское управление
экономической
информации

10. 12. 2001

План-Схема
на внеплощадочные ВЛ-10 кВ
ДЛД "Автономаль"
г. Белебей

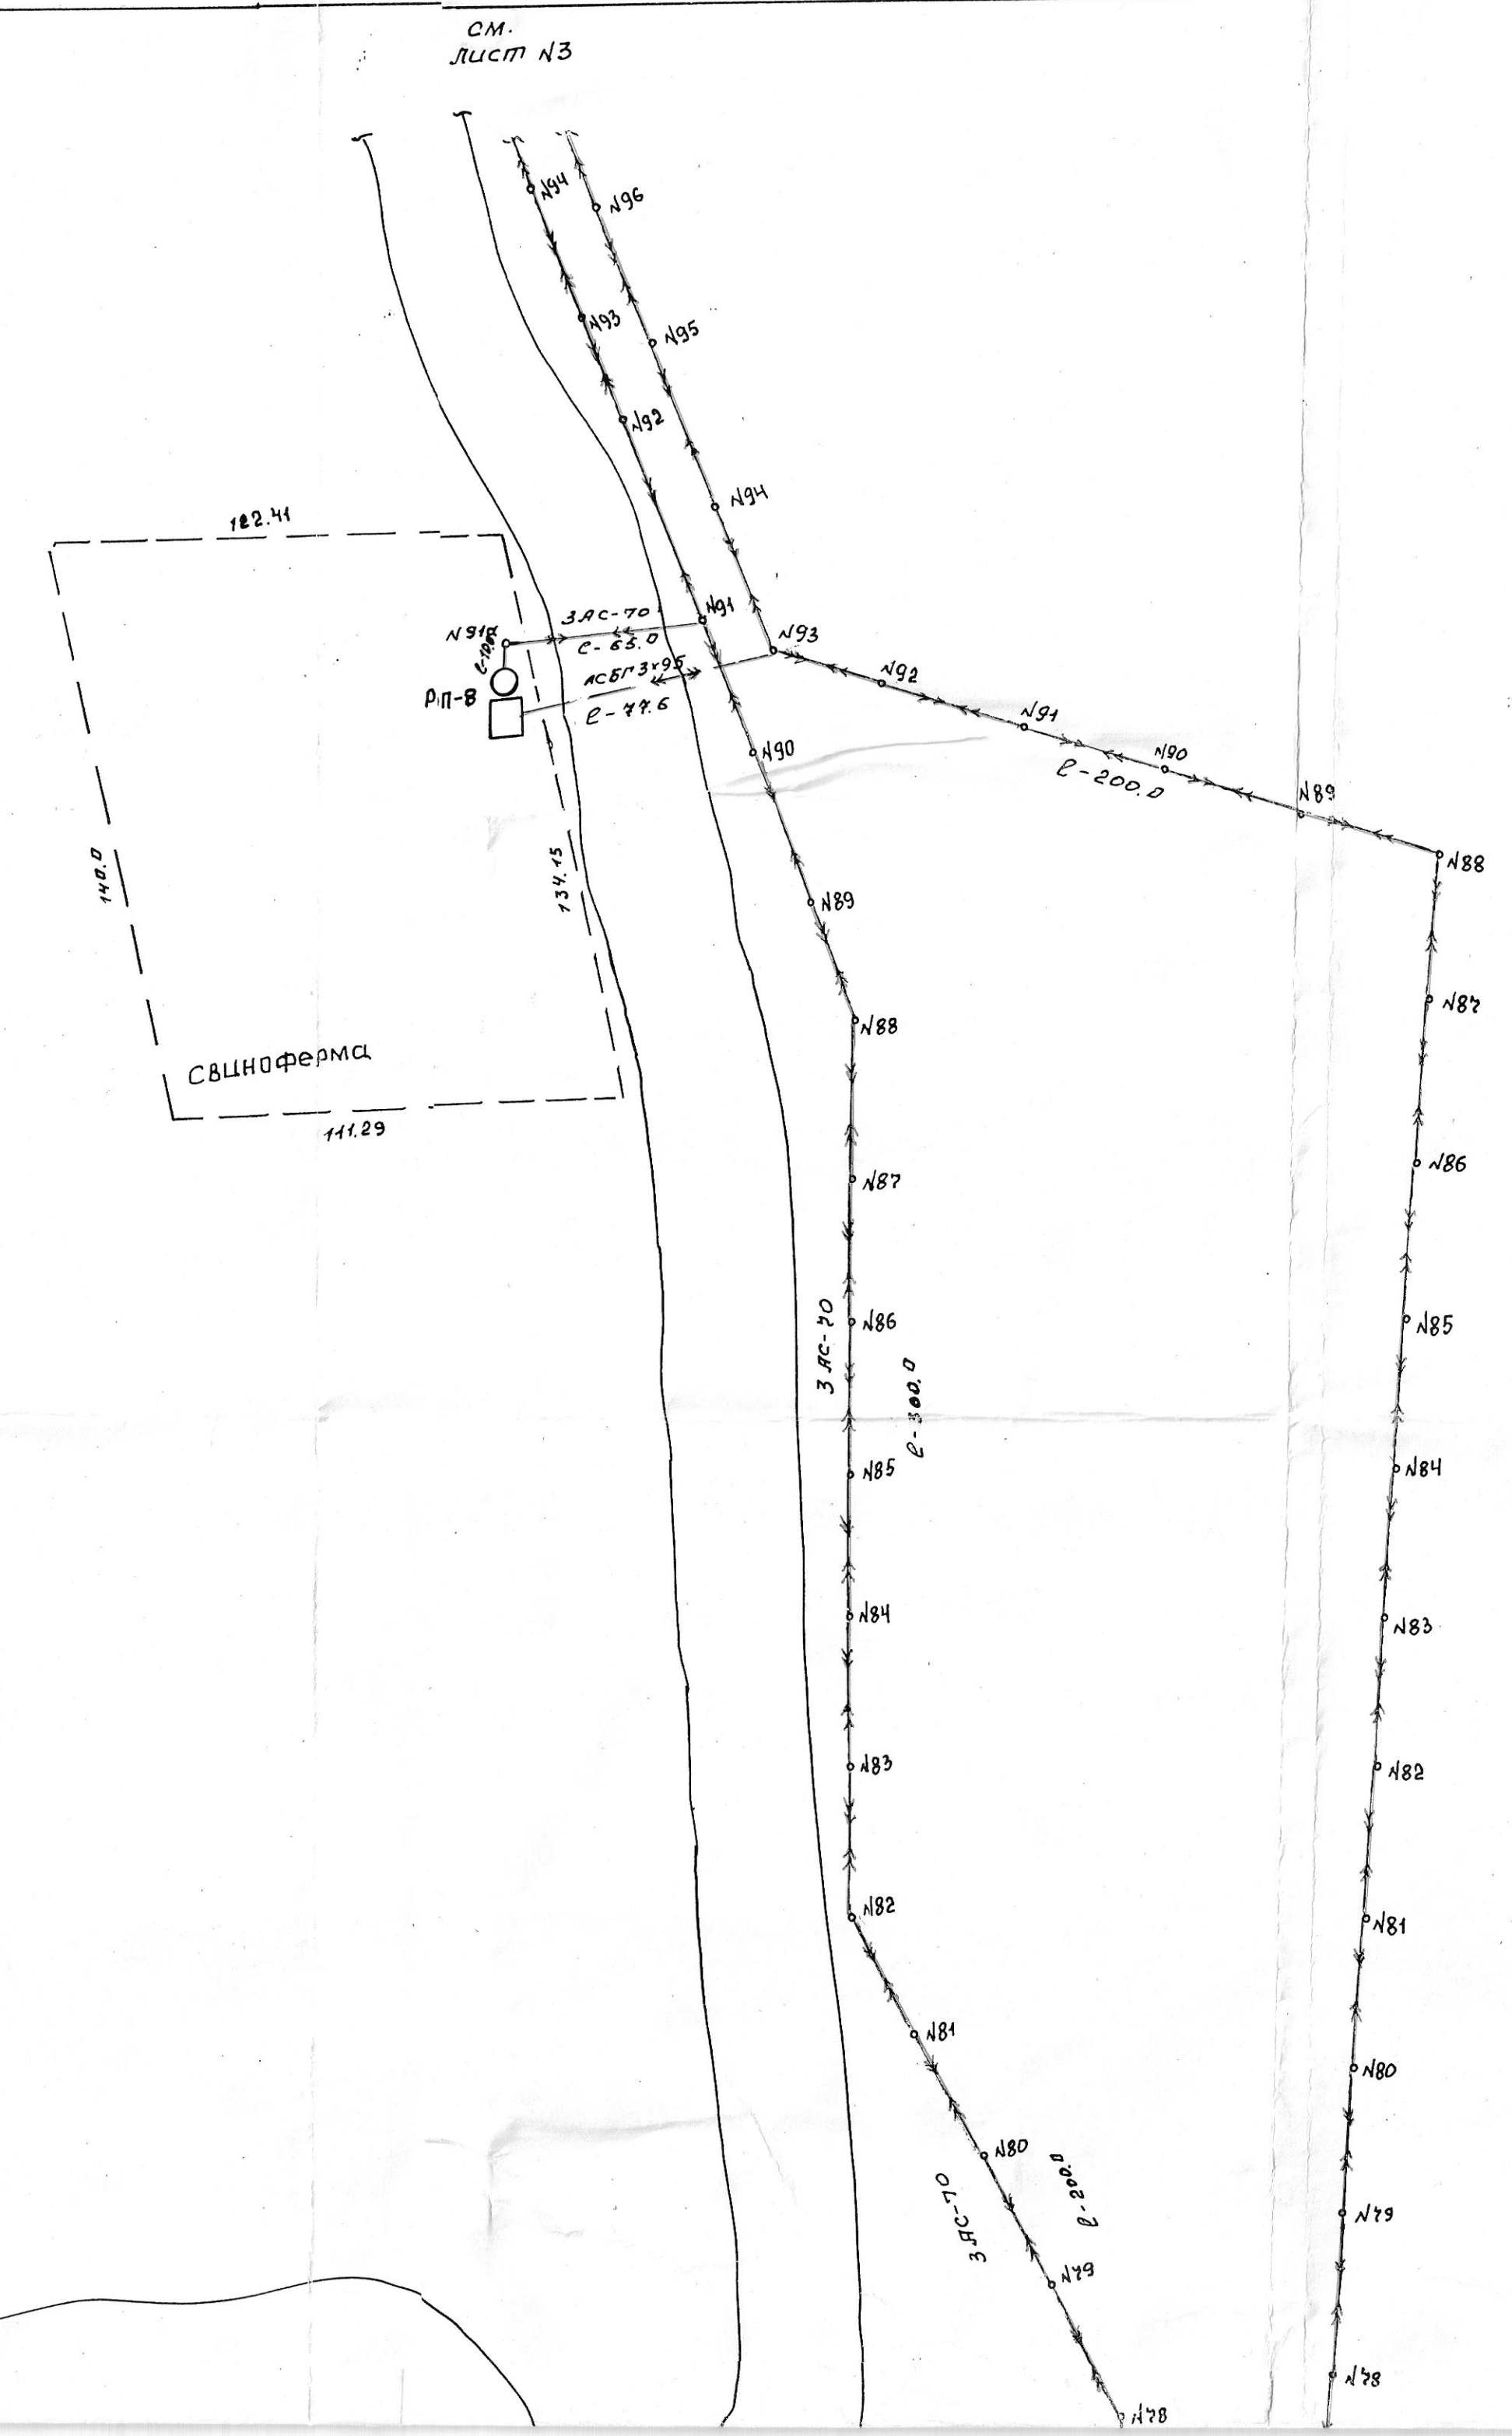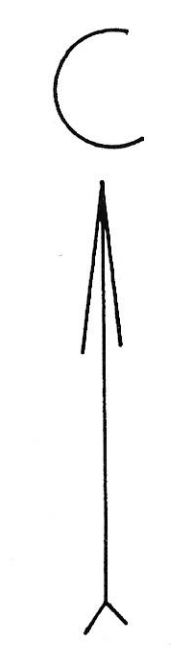

Земли учебного хозяйства "За коммунизм"

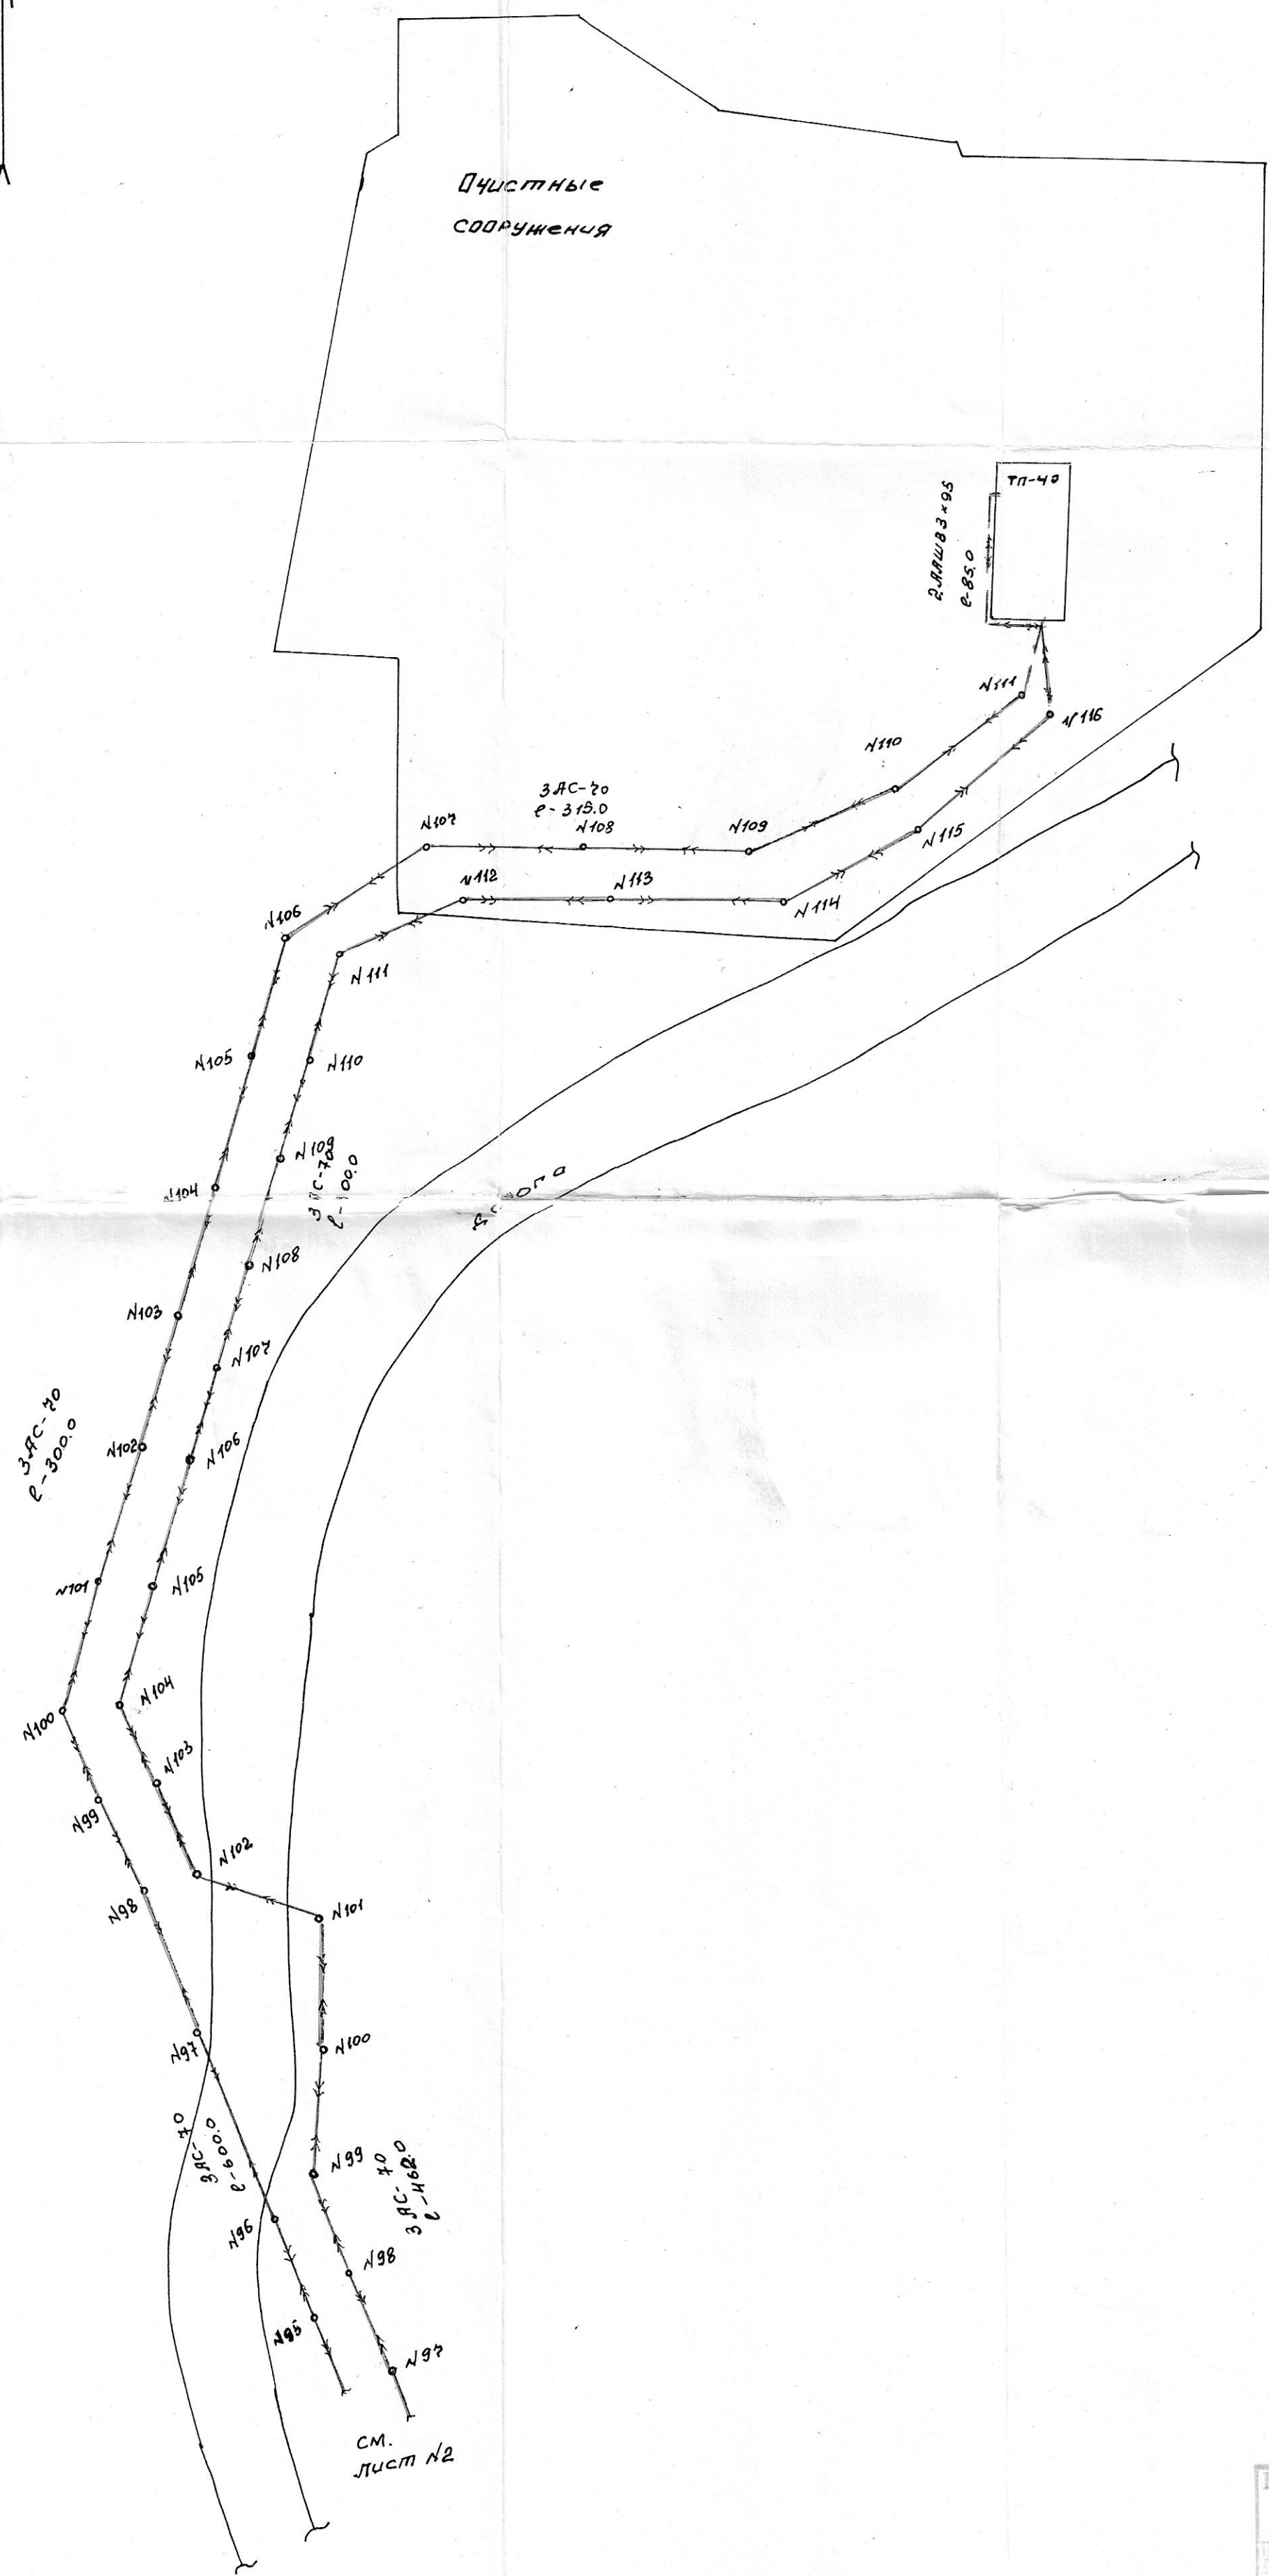

лист N3

Масштаб 1:200

Республиканское управление учета и инвентаризации и оценок недвижимости	
Имя, Фамилия	И.И.И.
Код, дата	10.12.2001
Исполн.	И.И.И.